


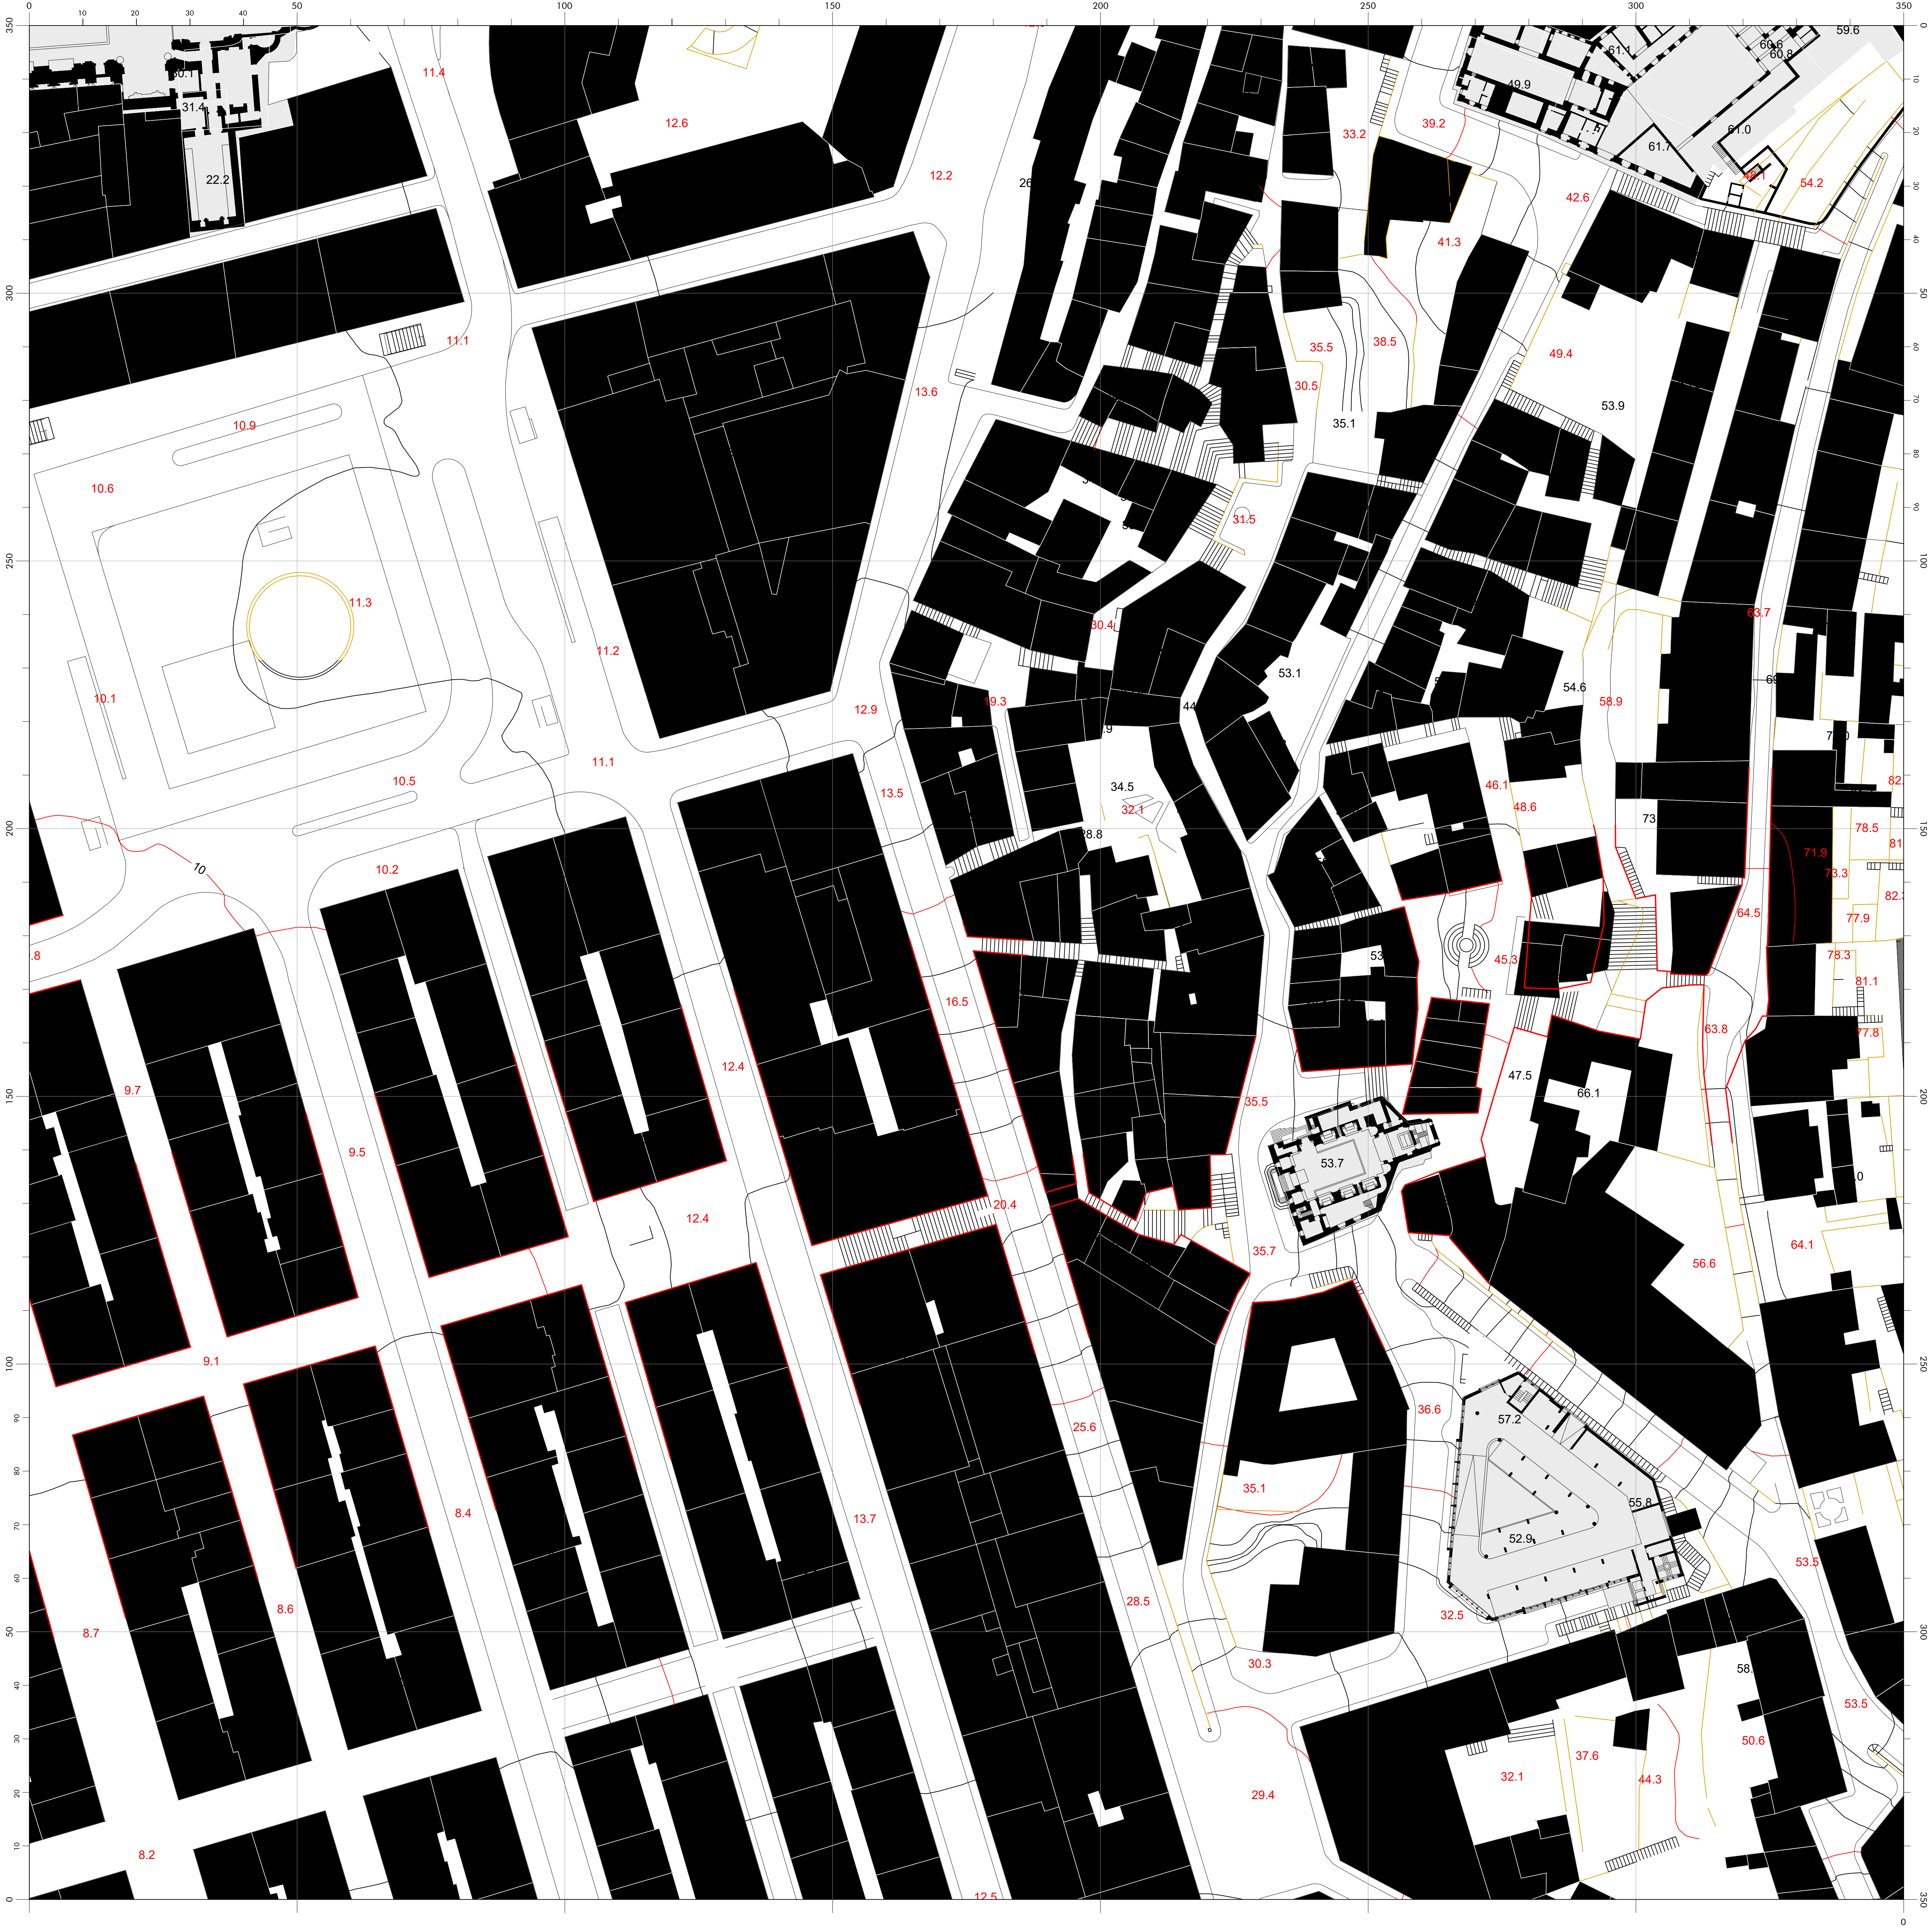

PERCURSO 02 | PRAÇA DA FIGUEIRA - COSTA DO CASTELO

ESCALA: 1/500

